


MALA KUĆA
raspored prostorija



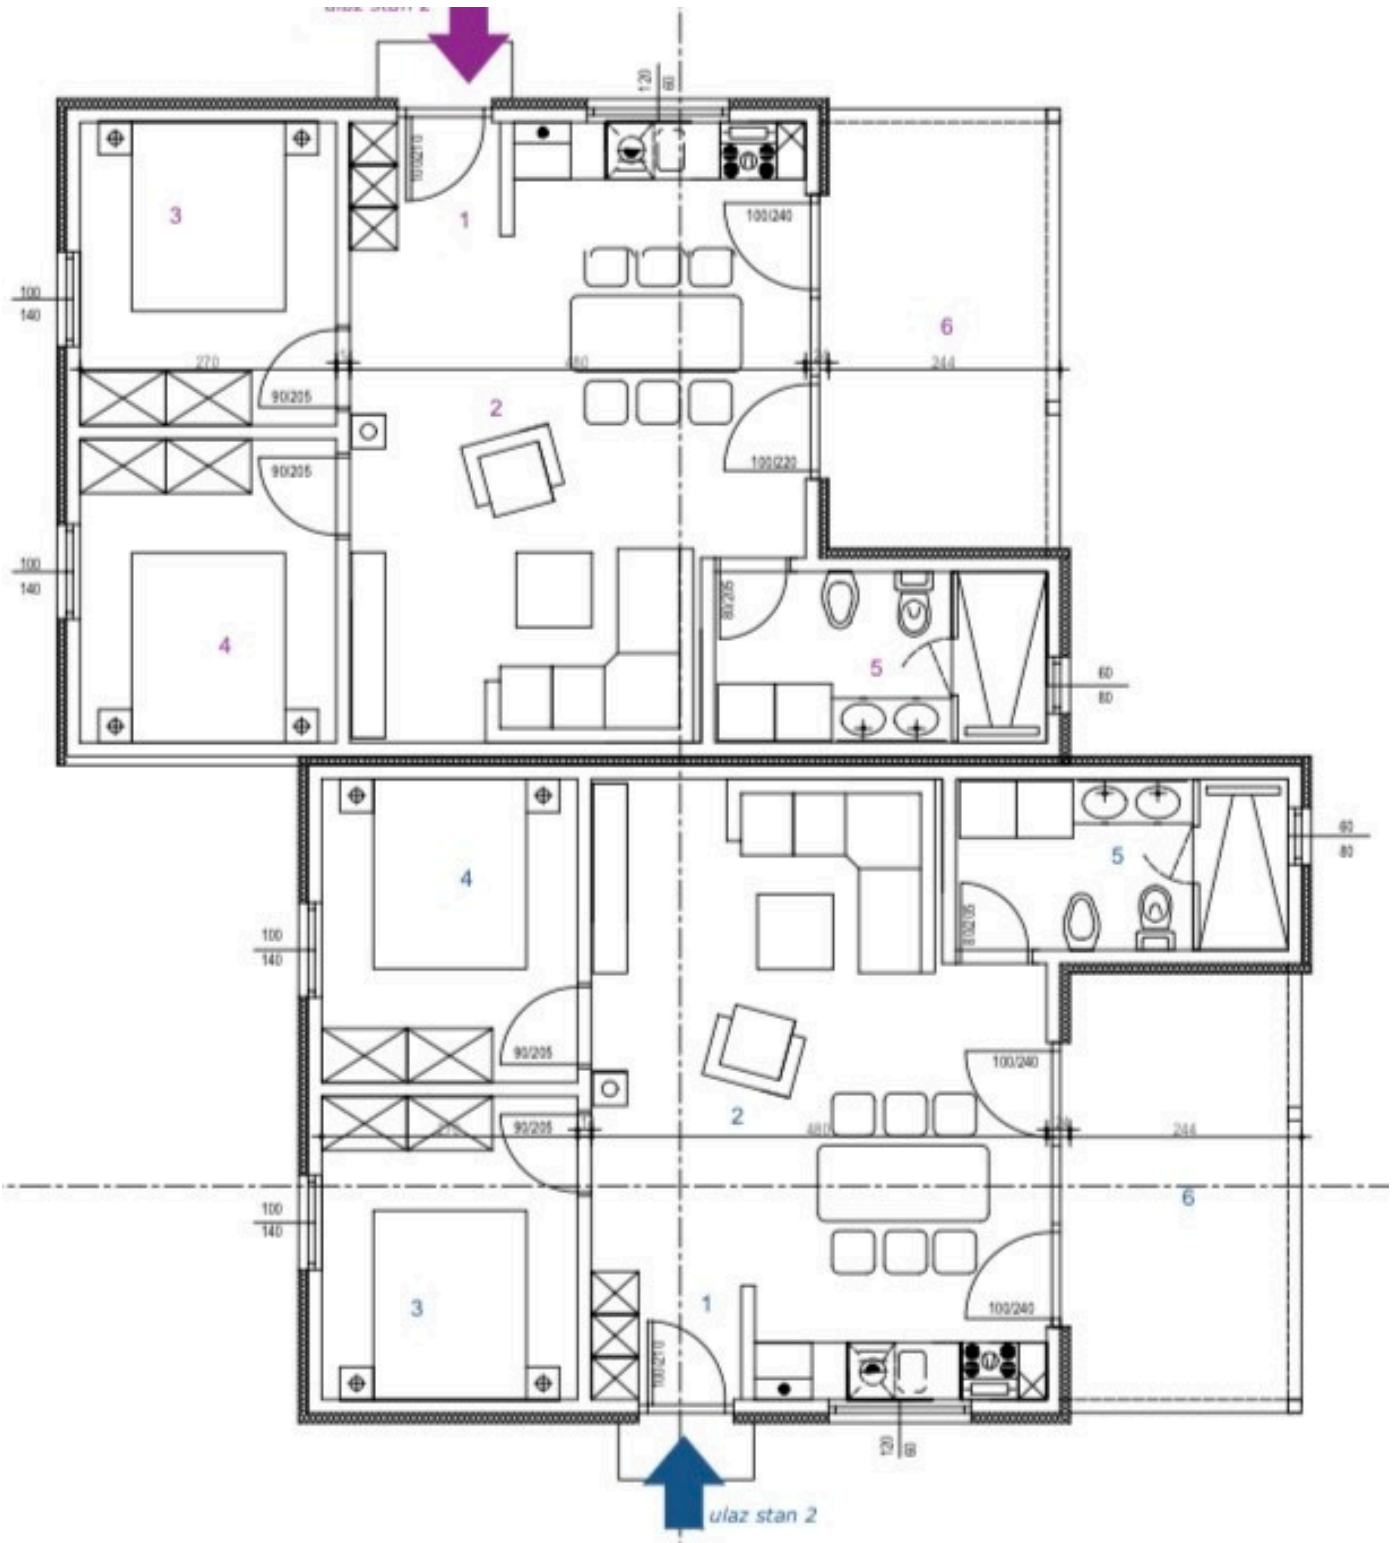

PRIZEMLJE

	PROSTORJE-PRIZEMLJE	Pov.(m ²)	Oblm(m ²)	PODOVI
1.	ULAZ	2.43	3.15	keramiške plošče
2.	DNEVNA SOBA	26.80	19.53	laminat/ker.plošče
3.	SPA/VEA SOBA	8.54	11.80	laminat
4.	SPA/VEA SOBA	8.54	11.80	laminat
5.	KUPATILO	6.30	10.80	keramiške plošče
6.	TERASA	11.32		keramiške plošče
	NETO površina stan 1	64.13m ²		
	BRUTO površina stan 1	73.81m ²		
	NETO površina stan 2	64.13m ²		
	BRUTO površina stan 2	73.81m ²		
	NETO površina prizemlja	128.26m ²		
	BRUTO površina prizemlja	147.82m ²		

GALERIJA

	GALERIJA	Pov.(m ²)	Oblm(m ²)	PODOVI
1.	GALERIJA	18.60	-	daska
	Ukupno NETO površina galerije			18.60m ²
	Ukupno BRUTO površina galerije			21.75m ²
	Ukupno NETO površina stan 1			82.73m ²
	Ukupno BRUTO stan 1			95.68m ²
	Ukupno NETO površina stan 2			82.73m ²
	Ukupno BRUTO stan 2			95.68m ²
	NETO površina objekta	165.46m ²		
	BRUTO površina objekta	191.32m ²		