


VELIKA KUĆA
raspored prostorija

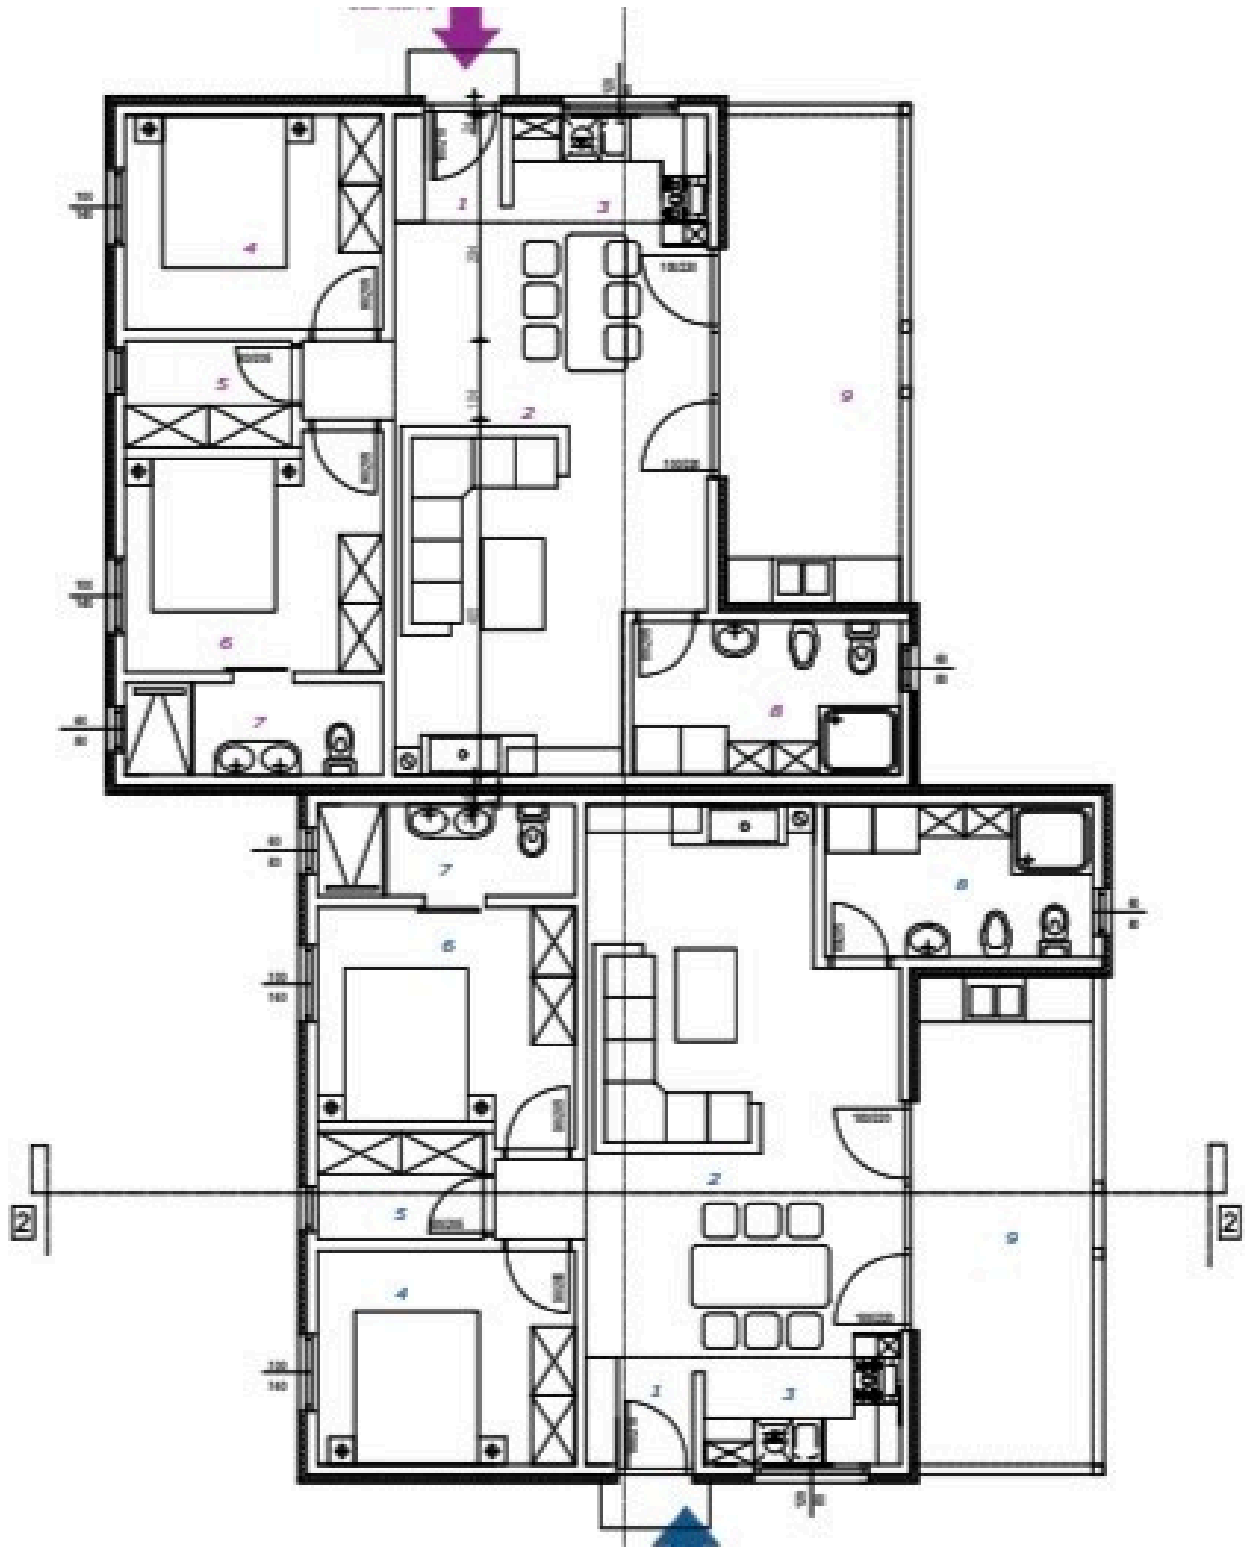



PRIZEMLJE

	PROSTORNI-PRIZEMLJE	Pov.(m²)	Obim(m³)	POGOVI
1.	ULAZ	1.80	2.80	kazemilska plošča
2.	DNEVNA SOBA	20.40	20.47	lesnat
3.	KUHINJSKA NIŠA	3.80	4.10	kazemilska plošča
4.	SPAVARA SOBA	9.44	12.34	lesnat
5.	GANDEROBA	3.04	7.14	lesnat
6.	SPAVARA SOBA	9.82	18.04	lesnat
7.	KUPATLO	4.04	6.14	kazemilska plošča
8.	KUPATLO	7.00	11.00	kazemilska plošča
9.	TERASA	16.80		kazemilska plošča

NETO površina stan 1	83.39m²
BRUTO površina stan 1	96.68m²
NETO površina stan 2	83.39m²
BRUTO površina stan 2	96.68m²
NETO površina prizemlja	166.78m²
BRUTO površina prizemlja	193.36m²

GALERIJA

	GALERIJA	Pov.(m²)	Obim(m³)	POGOVI
1.	GALERIJA	30.34	-	delela
Ukupno NETO površina galerije				30.34m²
Ukupno BRUTO površina galerije				30.90m²
Ukupno NETO površina stan 1				113.73m²
Ukupno BRUTO stan 1				129.46m²
Ukupno NETO površina stan 2				113.73m²
Ukupno BRUTO stan 2				129.46m²

NETO površina objekta	227.46m²
BRUTO površina objekta	268.92m²